


Keleti homlokzat m 1:100

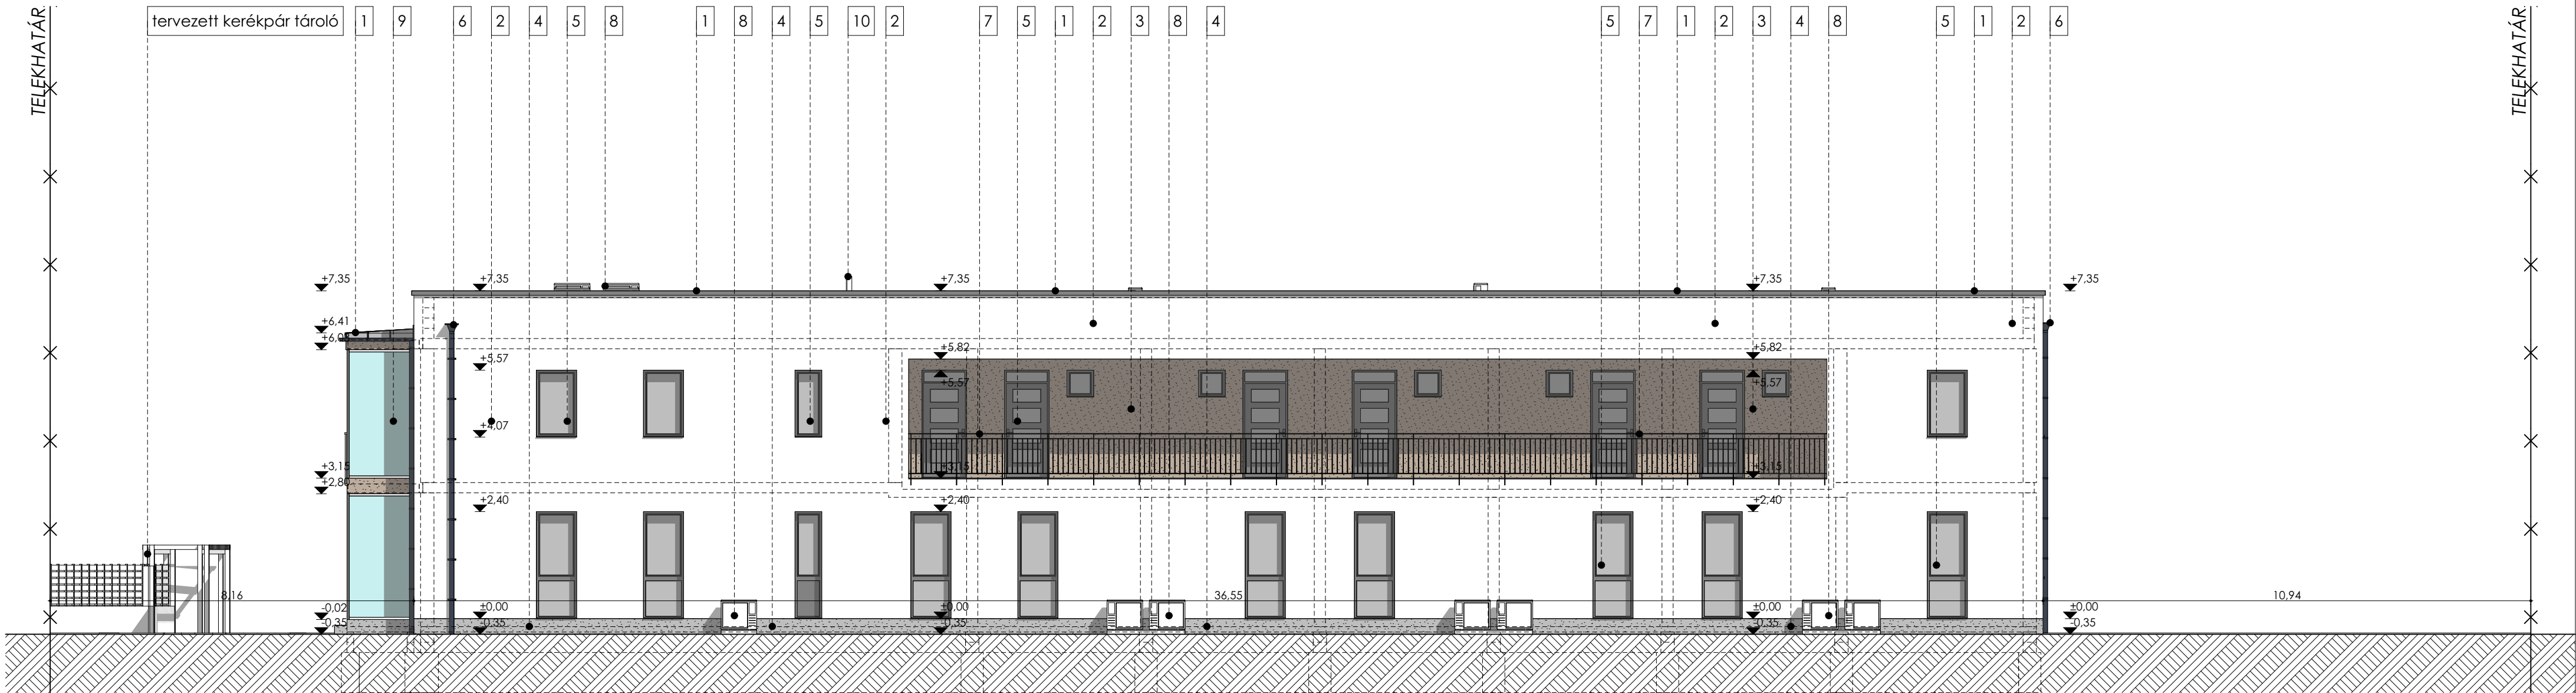

Homlokzati anyagok

- 1 Fémlemez tető- és attika fedés, antracit színben
- 2 Homlokzati nemesvakolat törtfehér színben
- 3 Homlokzati nemesvakolat világosbarna színben
- 4 Lábazati vakolat sötétszürke színben
- 5 Műanyag nyílászáró antracit színben
- 6 Festett eres- és lefolyócsatorna
- 7 Króm felületű korlát biztonsági üveg betéttel/pálcás acél korlát
- 8 Klíma - kültéri egység
- 9 Szerelt elváltzó panel
- 10 Turbó füstgáz kivezetés - K1

Rajz megnevezése:	KELETI HOMLOKZAT	Lépték:	M 1:100
Munka megnevezése:	Üdülőépület Építési engedélyezési terv	Rajzszám:	É-10
Építési cím:	8314 Vonyarcvashegy, Arany János u. 15.	Helyrajzi szám:	888/2
Építető:	METING Construct Kft. 9300 Csorna, Orgona u. 3.		
	Felölős tervező:	Pála Zsuzsanna	É 08-0482
	Munkatárs:	Béres Csaba	Rajzlap mérete: 630x297
PallaStudio Kft	tel: +36/20-480-8140 web: www.pallastudio.hu	+36/20-221-5666 e-mail: pallastudio@gmail.com	Dátum: 2025. december
Ez a terv szerzői jog által védett szellemi termék. A terv szakági tervekkel együtt érvényes!			