


A-A metszet m 1:100

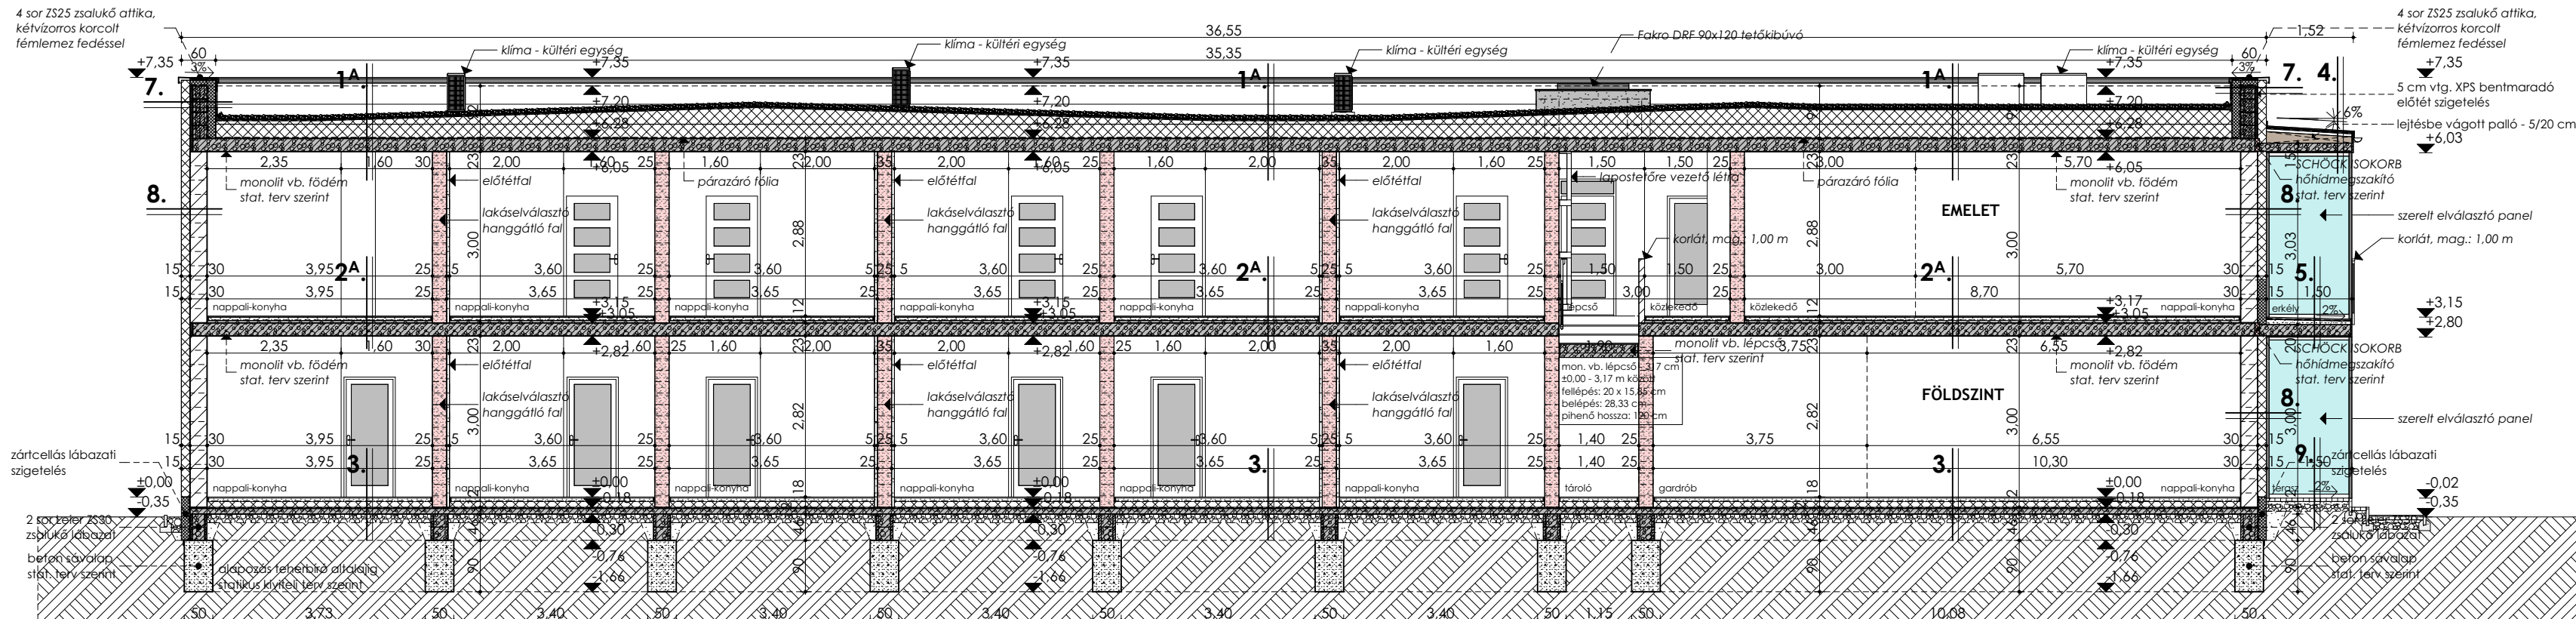

Rétegrendek:

1A.

leterhelő mosott kavicsréteg 16-32 mm

140 g/m² polipropilén fátly elválasztó rtg.

bitumenes lemez vízszigetelés hegesztve

alátét elválasztó polipropilén filc rtg. -

40-70 g/m² (gőznyomás kiegyenlítésére)-

a kiszellőzést biztosítani kell!

AUSTROTHERM hőszigetelés

lejtésképző hőszigetelő elem 3-27 cm (min. 2.0% lejtés)

AUSTROTHERM hőszigetelés 25 cm

párvédelmi réteg, épületfizikai számítás szerint,

a széleken felhajtva és rögzítve

mon. vb. földém - stat. terv szerint

mennyezet vakolat

glettelés, festés

6 cm

1 rtg.

2 rtg.

1 rtg.

3-27 cm

25 cm

1 rtg.

23 cm

1 cm

1B.

leterhelő mosott kavicsréteg 16-32 mm

140 g/m² polipropilén fátly elválasztó rtg.

bitumenes lemez vízszigetelés hegesztve

alátét elválasztó polipropilén filc rtg. -

40-70 g/m² (gőznyomás kiegyenlítésére)-

a kiszellőzést biztosítani kell!

AUSTROTHERM hőszigetelés

lejtésképző hőszigetelő elem 3-30 cm (min. 2.0% lejtés)

AUSTROTHERM hőszigetelés 25 cm

párvédelmi réteg, épületfizikai számítás szerint,

a széleken felhajtva és rögzítve

mon. vb. földém - stat. terv szerint

Baumit StarContact White ragasztótápasz

Austrotherm XPS hőszigetelés

Baumit StarContact ágyazó rtg.

Baumit Startex üvegszövet háló

Baumit Premium Primer alapozó rtg.

Baumit SilikonTop 1,5K vékonyvakolat

6 cm

1 rtg.

2 rtg.

1 rtg.

3-30 cm

25 cm

1 rtg.

23 cm

0,3 cm

23 cm

0,5 cm

1 rtg.

2 rtg.

1 rtg.

1C.

korcolt fémlemez, antracit színben

szellőző alátétiszőnyeg

deszkaborítás

ellenléc

tetőfólia

szarufa - 10/10 cm

ásványgyapot hőszigetelés

párazáró fólia

mon. vb. földém - stat. terv szerint

mennyezet vakolat

glettelés, festés

0,6 cm

0,9 cm

2,5 cm

5/5 cm

1 rtg.

10-10 cm

25 cm

1 rtg.

23 cm

1 cm

2A.

kerámia burkolat/lam.parketta

rug. ragasztóréteg/alátét filc;alátét hab

aljzatbeton

PE fólia

AUSTROTHERM AT-L4/20 lépéshang szíg.

mon. vb. földém - stat. terv szerint

mennyezet vakolat

glettelés, festés

1 cm

1 cm

6 cm

4 cm

23 cm

1 cm

2B.

kerámia burkolat/lam.parketta

rug. ragasztóréteg/alátét filc;alátét hab

aljzatbeton

PE fólia

AUSTROTHERM AT-L4/20 lépéshang szíg.

mon. vb. földém - stat. terv szerint

Baumit StarContact White ragasztótápasz

Austrotherm XPS hőszigetelés

Baumit StarContact ágyazó rtg.

Baumit Startex üvegszövet háló

Baumit Premium Primer alapozó rtg.

Baumit SilikonTop 1,5K vékonyvakolat

1 cm

1 cm

6 cm

4 cm

23 cm

0,3 cm

20 cm

0,5 cm

1 rtg.

2 rtg.

1 rtg.

2C.

fagyálló ker. burk. ragasztva

Mapelastic Aquadefense kent vízszigetelés

hajláterősítő szalaggal a falcsatlakozásnál

Mapei UM35 vízszigetelő lemez ragasztva

lejtést adó beton - 6-9 cm (min. 2.0% lejtés)

PIR hőszigetelő réteg

párvédelmi réteg, épületfizikai számítás szerint,

a széleken felhajtva és rögzítve

mon. vb. földém - stat. terv szerint

mennyezet vakolat

glettelés, festés

2 cm

min. 1mm

1 rtg.

6-9 cm

12 cm

1 rtg.

18 cm

1 cm

3.

kerámia burkolat/lam. parketta

rug. ragasztóréteg/alátét hab

aljzatbeton

technológiai szigetelés

AUSTROTHERM AT-N100 hőszig.

VILLAS ELASTOVILL E-G 4 G/K

talajnedvesség elleni szigetelés

vasalt aljzatbeton, stat. terv szerint

tömrített kavicságy

földfeltöltés

termett talaj

1 cm

1 cm

6 cm

1 rtg.

10 cm

1 rtg.

12 cm

15 cm

4.

korcolt fémlemez, antracit színben

szellőző alátétiszőnyeg

deszkaborítás

ellenléc

tetőfólia

lejtésbe vágott palló - 5/20 cm

párazáró fólia

mon. vb. földém - stat. terv szerint

Baumit StarContact White ragasztótápasz

Austrotherm XPS hőszigetelés

Baumit StarContact ágyazó rtg.

Baumit Startex üvegszövet háló

Baumit Premium Primer alapozó rtg.

Baumit SilikonTop 1,5K vékonyvakolat

0,6 cm

0,9 cm

2,0 cm

5/5 cm

1 rtg.

11-20 cm

1 rtg.

20 cm

0,3 cm

3,0 cm

0,5 cm

1 rtg.

2 rtg.

1 rtg.

5.

fagyálló ker. burk. ragasztva

Mapelastic Aquadefense kent vízszigetelés

hajláterősítő szalaggal a falcsatlakozásnál

Mapei UM35 vízszigetelő lemez ragasztva

lejtést adó beton - 6-9 cm (min. 2.0% lejtés)

mon. vb. földém - stat. terv szerint

Baumit StarContact White ragasztótápasz

Austrotherm XPS hőszigetelés

Baumit StarContact ágyazó rtg.

Baumit Startex üvegszövet háló

Baumit Premium Primer alapozó rtg.

Baumit SilikonTop 1,5K vékonyvakolat

2 cm

min. 1mm

1 rtg.

6-9 cm

20 cm

0,3 cm

2,0 cm

0,5 cm

1 rtg.

2 rtg.

1 rtg.

6.

fagyálló ker. burk. ragasztva

Mapelastic Aquadefense kent vízszigetelés hajláterősítő szalaggal a falcsatlakozásnál

Mapei UM35 vízszigetelő lemez ragasztva

lejtést adó beton

VILLAS ELASTOVILL E-G 4 G/K

talajnedvesség elleni szigetelés

vasalt aljzatbeton, stat. terv szerint

tömrített kavicságy

földfeltöltés

termett talaj

2 cm

min. 1mm

1 rtg.

8-12 cm

1 rtg.

12 cm

15 cm

7.

Baumit SilikonTop 1,5K vékonyvakolat

Baumit Premium Primer alapozó rtg.

Baumit Startex üvegszövet háló

Baumit StarContact ágyazó rtg.

AUSTROTHERM homlokzati hőszigetelés (EPS)

AUSTROTHERM attikafalt előlti hőszigetelés (XPS)

zsalukó attika, Leier ZS25

AUSTROTHERM EXPERT 200 hőszigetelés (XPS)

polipropilén filc elválasztó réteg

modifikált bit. lemez csap.víz elleni szíg.

a széleken mechanikai rögzítéssel

1 rtg.

2 rtg.

1 rtg.

0,5 cm

15 cm

5 cm

25 cm

20 cm

1 rtg.

2 rtg.

8.

Baumit SilikonTop 1,5K vékonyvakolat

Baumit Premium Primer alapozó rtg.

Baumit Startex üvegszövet háló

Baumit StarContact ágyazó rtg.

Austrotherm homlokzati hőszigetelés (EPS)

Baumit StarContact White ragasztótápasz

POROTHERM 30 N+F falazóblokk

BAUMIT UniPutz belső oldali vakolat

glettel, festett falfelület

1 rtg.

2 rtg.

1 rtg.

0,5 cm

15 cm

0,3 cm

30 cm

1 cm

1 rtg.

9.

térkő burkolat

homokágyazat

kavicságy

földfeltöltés

termett talaj

6 cm

5 cm

12 cm

Anyagjelölés:

	poliszitol hőszigetelés (EPS)
	zártcellás hőszigetelés (XPS)
	PÍR hőszigetelés
	előtét szigetelés (XPS)
	vázkerámia fal
	lakáselválasztó fal
	szerelt válaszfal
	előtét fal
	vasbeton szerkezet
	kavics
	beton szerkezet
	feltöltés
	termett talaj

Rajz megnevezése:	A-A METSZET	Lépték:	M 1:100
Munka megnevezése:	Üdülőépület Építési engedélyezési terv	Rajzszám:	É-4
Építési cím:	8314 Vonyarcvashegy, Arany János u. 15.	Helyrajzi szám:	888/2
Építő:	METING Construct Kft. 9300 Csorna, Orgona u. 3.		

	Felelős tervező: Pállya Zsuzsanna É 08-0482	Aláírás:
	Munkatárs: Béres Csaba	Rajzlap mérete: 500x297
PallaStudio Kft	tel: +36/20-480-8140 web: www.pallastudio.hu +36/20-221-5666 e-mail: pallastudio@gmail.com	Dátum: 2025. december

Ez a terv szerzői jog által védett szellemi termék. A terv szakági tervekkel együtt érvényes!