


B-B metszet m 1:100

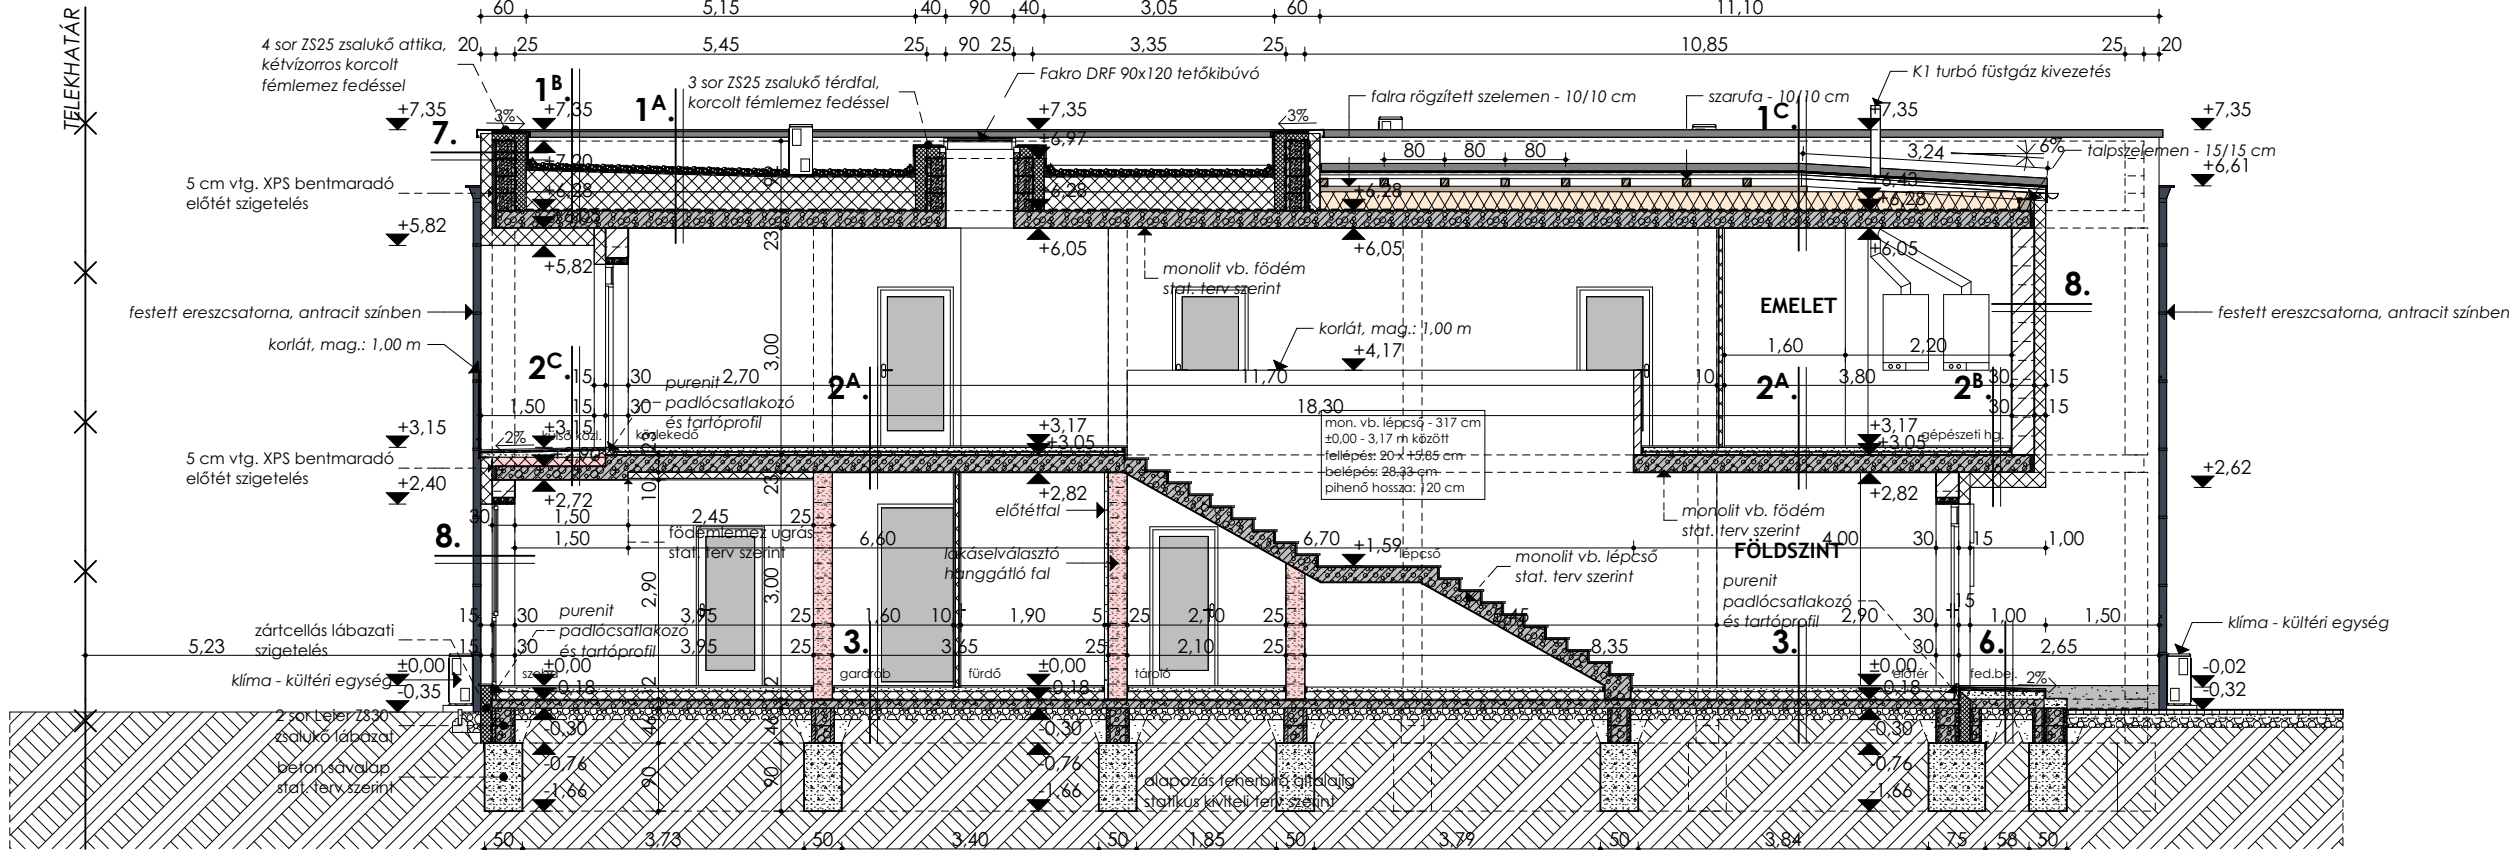

Rétegredek:

1A.

leterhelő mosott kavicsréteg 16-32 mm
140 g/m² polipropilén fátólv elválasztó rtg.
bitumenes lemez vízszigetelés hegesztve
alátét elválasztó polipropilén filc rtg. -
40-70 g/m² (gőznyomás kiegyenlítésére)-
a kiszellőzést biztosítani kell!
AUSTROTHERM hőszigetelés
lejtésképző hőszigetelő elem 3-27 cm (min. 2,0% lejtés)
AUSTROTHERM hőszigetelés 25 cm
párávédelmi réteg, épületfizikai számítás szerint,
a széleken felhajtva és rögzítve
mon. vb. földém - stat. terv szerint
mennyezet vakolat
glettelés, festés

6 cm
1 rtg.
2 rtg.
1 rtg.
3-27 cm
25 cm
1 rtg.
23 cm
1 cm

1B.

leterhelő mosott kavicsréteg 16-32 mm
140 g/m² polipropilén fátólv elválasztó rtg.
bitumenes lemez vízszigetelés hegesztve
alátét elválasztó polipropilén filc rtg. -
40-70 g/m² (gőznyomás kiegyenlítésére)-
a kiszellőzést biztosítani kell!
AUSTROTHERM hőszigetelés
lejtésképző hőszigetelő elem 3-30 cm (min. 2,0% lejtés)
AUSTROTHERM hőszigetelés 25 cm
párávédelmi réteg, épületfizikai számítás szerint,
a széleken felhajtva és rögzítve
mon. vb. földém - stat. terv szerint
Baumiit StarContact White ragasztótápasz
Austrotherm XPS hőszigetelés
Baumiit StarContact ágyazó rtg.
Baumiit Startex üvegszövet háló
Baumiit Premium Primer alapozó rtg.
Baumiit SilikonTop 1,5K vékonyvakolat

6 cm
1 rtg.
2 rtg.
1 rtg.
3-30 cm
25 cm
1 rtg.
23 cm
0,3 cm
23 cm
0,5 cm
1 rtg.
2 rtg.
1 rtg.

1C.

korcolt fémlemez, antracit színben
szellőző alátét szőnyeg
deszkaborítás
ellenléc
tetőfólia
szarufa - 10/10 cm
ásványgyapot hőszigetelés
pározáró fólia
mon. vb. földém - stat. terv szerint
mennyezet vakolat
glettelés, festés

0,6 cm
0,9 cm
2,5 cm
5/5 cm
1 rtg.
10-10 cm
25 cm
1 rtg.
23 cm
1 cm

2A.

kerámia burkolat/lam.parketta
rug. ragasztóréteg/alátét filc;alátét hab
aljzatbeton
PE fólia
AUSTROTHERM AT-L4/20 lépéshang szig.
mon. vb. földém - stat. terv szerint
mennyezet vakolat
glettelés, festés

1 cm
1 cm
6 cm
4 cm
23 cm
1 cm

2B.

kerámia burkolat/lam.parketta
rug. ragasztóréteg/alátét filc;alátét hab
aljzatbeton
PE fólia
AUSTROTHERM AT-L4/20 lépéshang szig.
mon. vb. földém - stat. terv szerint
Baumiit StarContact White ragasztótápasz
Austrotherm XPS hőszigetelés
Baumiit StarContact ágyazó rtg.
Baumiit Startex üvegszövet háló
Baumiit Premium Primer alapozó rtg.
Baumiit SilikonTop 1,5K vékonyvakolat

1 cm
1 cm
6 cm
4 cm
23 cm
0,3 cm
20 cm
0,5 cm
1 rtg.
2 rtg.
1 rtg.

2C.

fagyálló ker. burk. ragasztva
Mapei Aquadefense kent vízszigetelés
hajlateralosító szalaggal a falcsatlakozásnál
Mapei UM35 vízszigetelő lemez ragasztva
lejtést adó beton - 6-9 cm (min. 2,0% lejtés)
PIR hőszigetelő réteg
párávédelmi réteg, épületfizikai számítás szerint,
a széleken felhajtva és rögzítve
mon. vb. földém - stat. terv szerint
mennyezet vakolat
glettelés, festés

2 cm
min. 1mm
1 rtg.
6-9 cm
12 cm
1 rtg.
18 cm
1 cm

3.

kerámia burkolat/lam. parketta
rug. ragasztóréteg/alátét hab
aljzatbeton
technológiai szigetelés
AUSTROTHERM AT-N100 hőszig.
VILLAS ELASTOVILL E-G 4 G/K
talajnedvesség elleni szigetelés
vasalt aljzatbeton, stat. terv szerint
tömrőfített kavicságy
földfeltöltés
termett talaj

1 cm
1 cm
6 cm
1 rtg.
10 cm
1 rtg.
12 cm
15 cm

4.

korcolt fémlemez, antracit színben
szellőző alátét szőnyeg
deszkaborítás
ellenléc
tetőfólia
lejtésbe vágott palló - 5/20 cm
pározáró fólia
mon. vb. földém - stat. terv szerint
Baumiit StarContact White ragasztótápasz
Austrotherm XPS hőszigetelés
Baumiit StarContact ágyazó rtg.
Baumiit Startex üvegszövet háló
Baumiit Premium Primer alapozó rtg.
Baumiit SilikonTop 1,5K vékonyvakolat

0,6 cm
0,9 cm
2,0 cm
5/5 cm
1 rtg.
11-20 cm
1 rtg.
20 cm
0,3 cm
3,0 cm
0,5 cm
1 rtg.
2 rtg.
1 rtg.

5.

fagyálló ker. burk. ragasztva
Mapei Aquadefense kent vízszigetelés
hajlateralosító szalaggal a falcsatlakozásnál
Mapei UM35 vízszigetelő lemez ragasztva
lejtést adó beton - 6-9 cm (min. 2,0% lejtés)
mon. vb. földém - stat. terv szerint
Baumiit StarContact White ragasztótápasz
Austrotherm XPS hőszigetelés
Baumiit StarContact ágyazó rtg.
Baumiit Startex üvegszövet háló
Baumiit Premium Primer alapozó rtg.
Baumiit SilikonTop 1,5K vékonyvakolat

2 cm
min. 1mm
1 rtg.
6-9 cm
20 cm
0,3 cm
2,0 cm
0,5 cm
1 rtg.
2 rtg.
1 rtg.

6.

fagyálló ker. burk. ragasztva
Mapei Aquadefense kent
vízszigetelés hajlateralosító
szalaggal a falcsatlakozásnál
Mapei UM35 vízszigetelő
lemez ragasztva
lejtést adó beton
VILLAS ELASTOVILL E-G 4 G/K
talajnedvesség elleni szigetelés
vasalt aljzatbeton, stat. terv szerint
tömrőfített kavicságy
földfeltöltés
termett talaj

2 cm
min. 1mm
1 rtg.
8-12 cm
1 rtg.
12 cm
15 cm

7.

Baumiit SilikonTop 1,5K vékonyvakolat
Baumiit Premium Primer alapozó rtg.
Baumiit Startex üvegszövet háló
Baumiit StarContact ágyazó rtg.
AUSTROTHERM homlokzati hőszigetelés (EPS)
AUSTROTHERM atlikafal előtti hőszigetelés (XPS)
szalukó atlika, Leier ZS25
AUSTROTHERM EXPERT 200 hőszigetelés (XPS)
polipropilén filc elválasztó réteg
módifikált bit. lemez csap.víz elleni szig.
a széleken mechanikai rögzítéssel

1 rtg.
2 rtg.
1 rtg.
0,5 cm
15 cm
5 cm
25 cm
20 cm
1 rtg.
2 rtg.

8.

Baumiit SilikonTop 1,5K vékonyvakolat
Baumiit Premium Primer alapozó rtg.
Baumiit Startex üvegszövet háló
Baumiit StarContact ágyazó rtg.
Austrotherm homlokzati hőszigetelés (EPS)
Baumiit StarContact White ragasztótápasz
POROTHERM 30 N+F falazóblokk
BAUMIT UniPutz belső oldali vakolat
glettel, festett falfelület

1 rtg.
2 rtg.
1 rtg.
0,5 cm
15 cm
0,3 cm
30 cm
1 cm
1 rtg.

9.

térkő burkolat
homokágyazat
kavicságy
földfeltöltés
termett talaj

6 cm
5 cm
12 cm

Rajz megnevezése:

B-B METSZET

Munka megnevezése:

Üdülőépület
Építési engedélyezési

Építési cím:

8314 Vonyarcvashegy,

Építető:

METING Construct Kft.

PallaStudio Kft

Felelős tervező:

Pálza Zsuzsanna

Munkatárs:

Béres Csaba

tel: +36/20-480-8140
web: www.pallastudio.hu

Anyagjelölés:

	poliszitol hőszigetelés (EPS)
	zártcellás hőszigetelés (XPS)
	PÍR hőszigetelés
	előtét szigetelés (XPS)
	vázkerámia fal
	lakáselválasztó fal
	szerelt válaszfal
	előtét fal
	vasbeton szerkezet
	kavics
	beton szerkezet
	feltöltés
	termett talaj

Rajz megnevezése:		B-B METSZET	Lépték:	M 1:100
Munka megnevezése:		Üdülőépület Építési engedélyezési terv	Rajzszáma:	É-5
Építési cím:		8314 Vonyarcvashegy, Arany János u. 15.	Helyrajzi szám:	888/2
Építető:		METING Construct Kft. 9300 Csorna, Orgona u. 3.		
	Felelős tervező:		Pálfa Zsuzsanna	É 08-0482
	Munkatárs:		Béres Csaba	Rajzlap mérete: 420x297
PallaStudio Kft	tel: +36/20-480-8140 web: www.pallastudio.hu		+36/20-221-5666 e-mail: pallastudio@gmail.com	Dátum: 2025. december
Ez a terv szerzői jog által védett szellemi termék. A terv szakági tervekkel együtt érvényes!				