
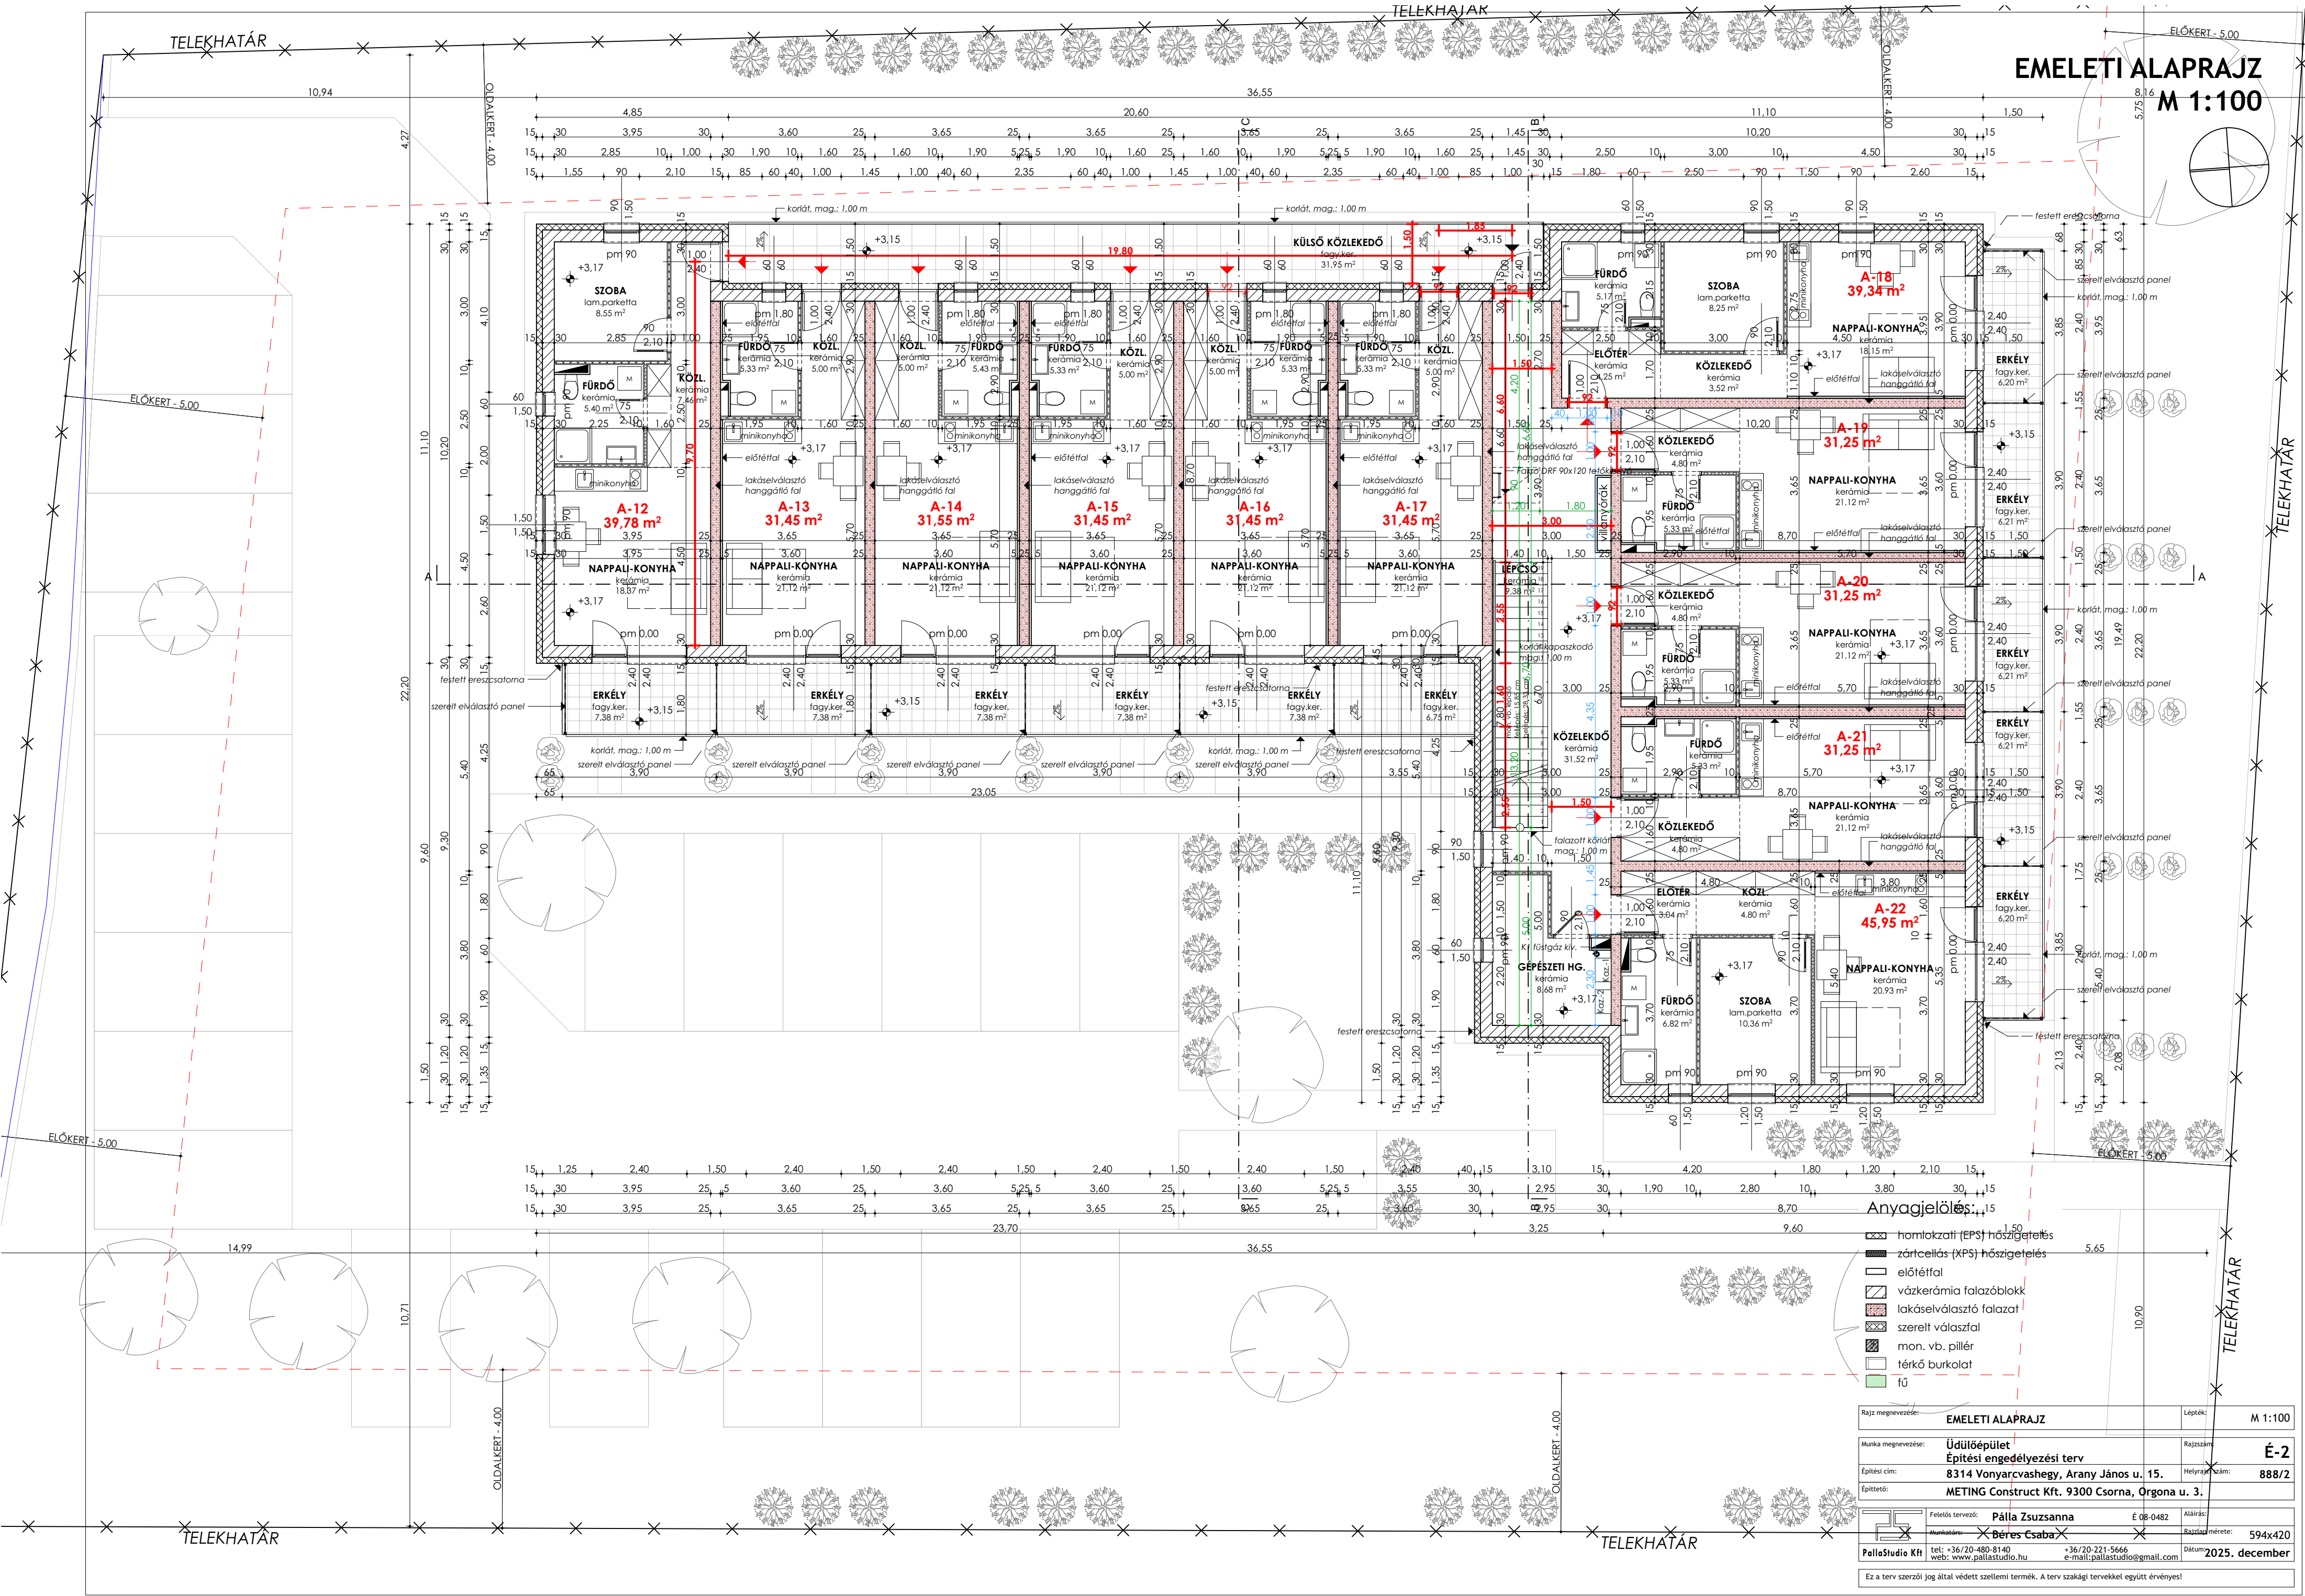


EMELETI ALAPRAJZ
M 1:100

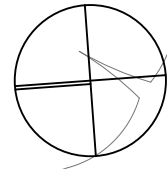

Anyagjelölés:	
	hómozgató (EPS) hőszigetelés
	zártcellás (XPS) hőszigetelés
	előtétfal
	vázkerámia falazóblokk
	lakáselválasztó falazat
	szerelt válaszfal
	mon. vb. pillér
	térkö burkolat
	fű
Rajz megnevezése: EMELETI ALAPRAJZ	
Lépték: M 1:100	
Munka megnevezése: Üdülőépület	
Építési cím: 8314 Vonyarcvashegy, Arany János u. 15.	
Építető: METING Construct Kft. 9300 Csorna, Orgona u. 3.	
Felső tervező: Pál Zsuzsanna	
Munkakész: Bércs Csaba	
Aláírás: 594x420	
Datum: 2025. december	
Ez a terv szerzői jog által védett szellemi termék. A terv szakági tervekkel együtt érvényes!	